


**Agenzia del Territorio  
CATASTO FABBRICATI  
Ufficio Provinciale di  
Alessandria**

Dichiarazione protocollo n. \_\_\_\_\_ del \_\_\_\_\_  
 Planimetria di u.i.u. in Comune di Belforte Monferrato  
 Via Pernigotti \_\_\_\_\_ civ. 19


<b>Identificativi Catastali:</b> Sezione: Foglio: 1 Particella: 905 Subalterno:	Compilata da: Sonsino Gian Luigi Iscritto all'albo: Geometri Prov. Alessandria	<b>N. 2050</b>
---	--	----------------

Scheda n. 2      Scala 1:500

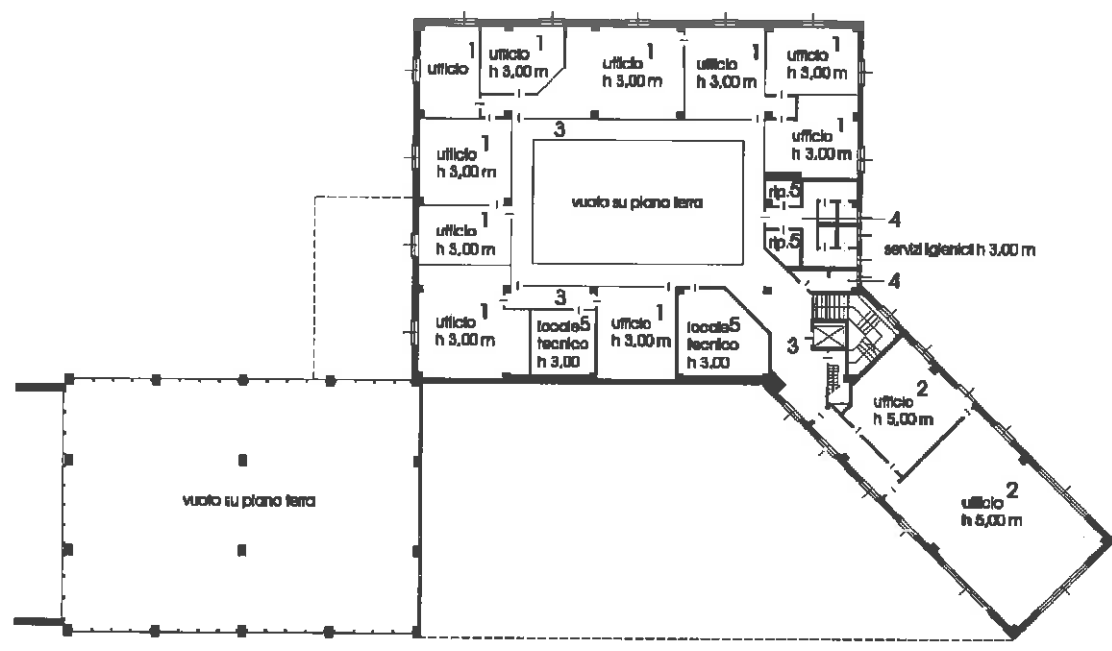

**PIANO PRIMO**

- 1 UFFICI
- 2 UFFICI h > 5,00 m
- 3 PERCORSI INTERNI
- 4 SERVIZI
- 5 LOCALI SGOMBERO
- 6 CABINA ELETTRICA
- 7 CENTRALE TERMICA
- 8 CENTRALE CONDIZIONAMENTO
- 9 AREA DI CORTE

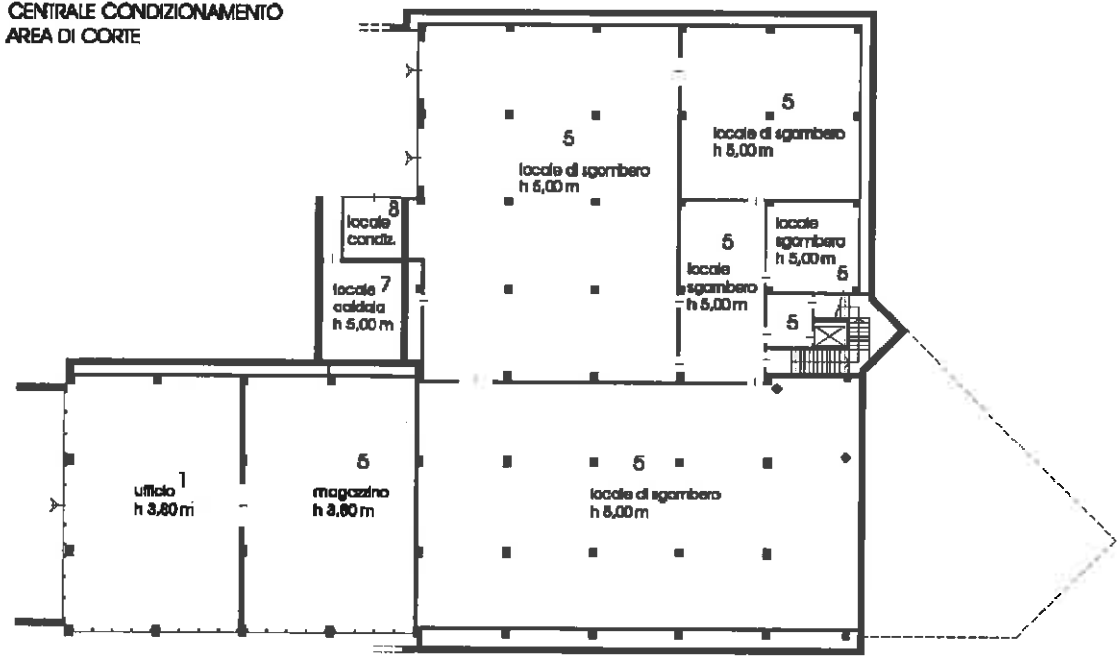

**PIANO SEMINTERRATO**