


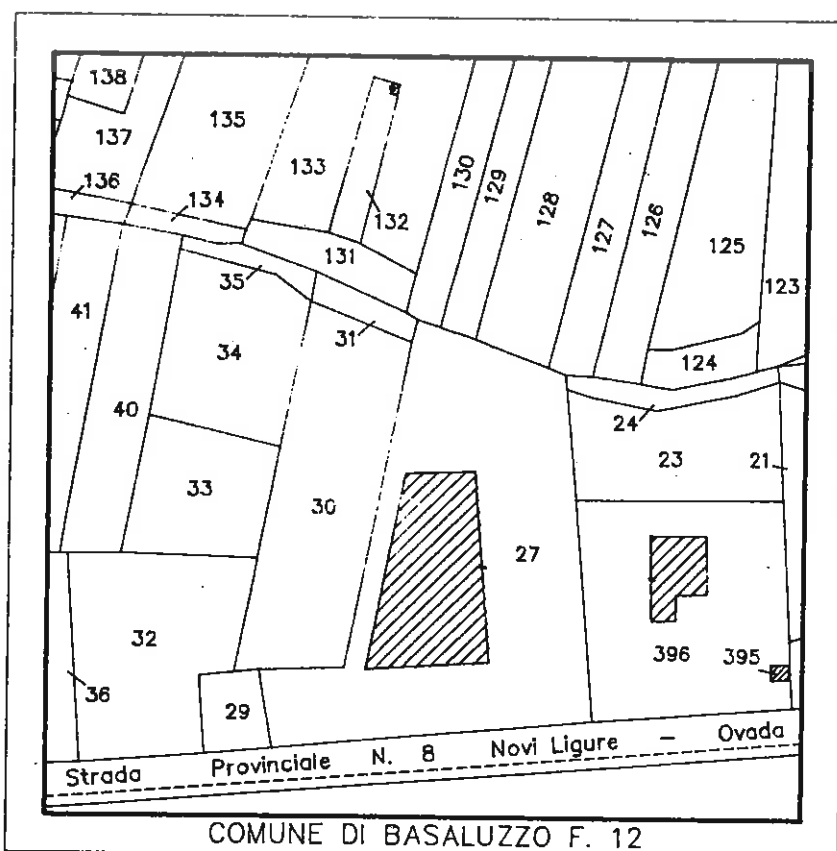


## STRALCIO PLANIMETRICO Scala 1:2000



IL COMMITTENTE: Sig.ra VIGO FIORENZA (AMMINISTRATORE UNICO)


 <b>Geom. PORTA GIANLUIGI</b>		Via Monte Sabotino n° 9 NOVI L. (AL) P.I. 01458550088 C.F. PRT GLG 85P14 F985Y Tel. 741573		
N. ORDINE	DATA	APPROVAZ.	AGGIORN.	All. DIS. N.:
17/94	26-09-94			
PROGETTO: VARIAZIONI E SISTEMAZIONE AREA PIAZZALE ANTISTANTE AL CAPANNONE SITO IN COMUNE DI BASALUZZO, VIA NOVI LIGURE  - SISTEMAZIONE AREA PIAZZALE -				TAVOLA N.  <b>2</b>  ..... Scala 1: ===
PROPRIETARIO: DOMANI s.r.l. con sede in Novi Ligure Viale A. Saffi n° 39			IL TECNICO:  .....	



MODULARIO  
F. 10 - rev. 0/97

Planimetria di u.i.u. in Com.

### 3 - PIANO PRIMO


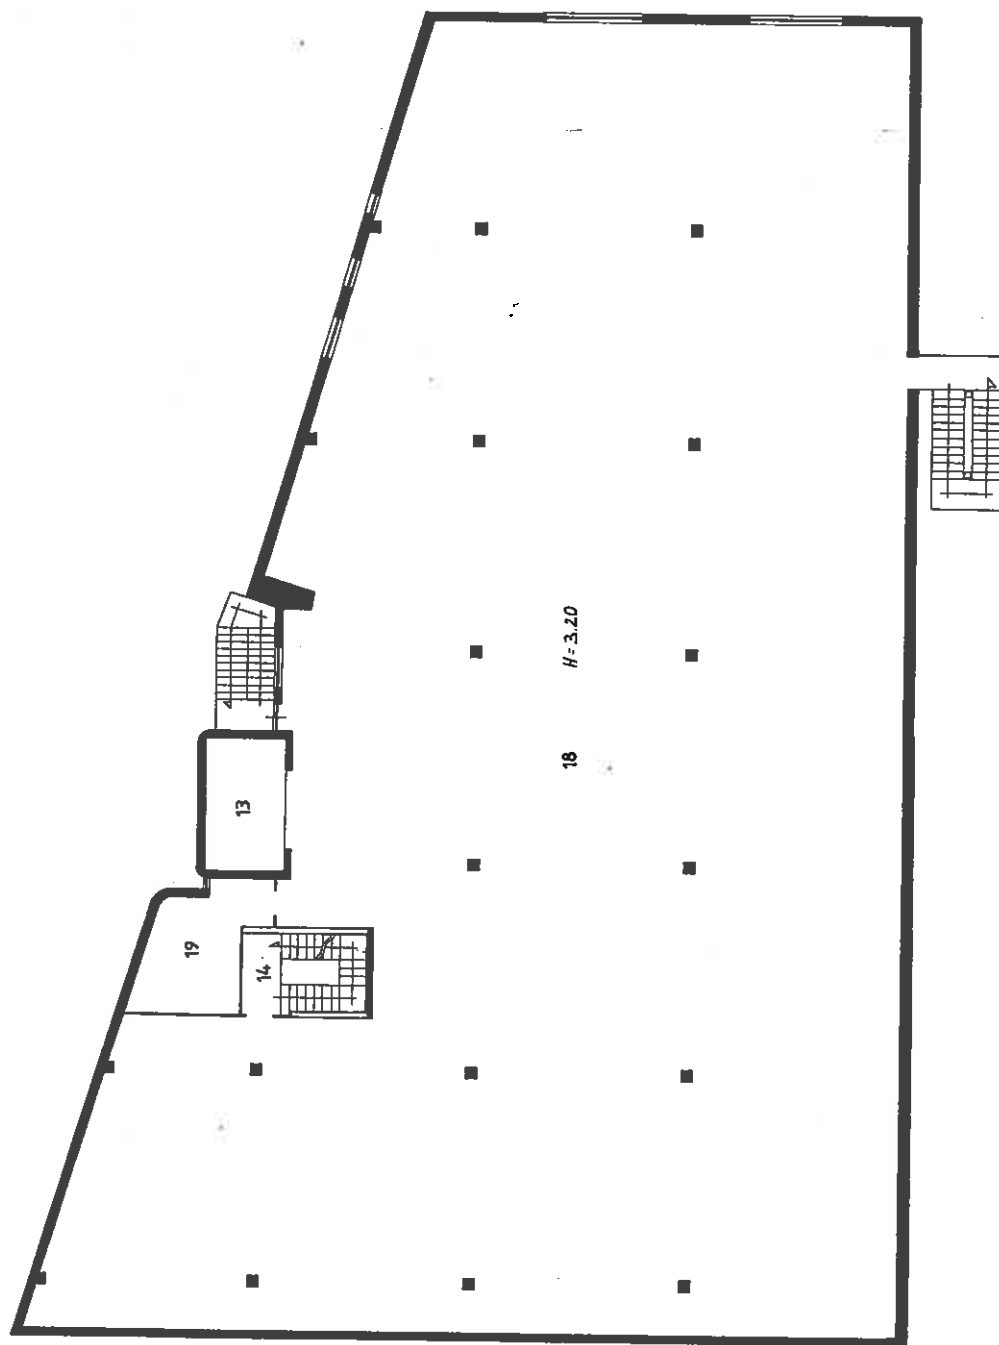


### LEGENDA

- 1 MAGAZZINO
- 2 UFFICIO MER
- 3 SPOGLIATORIO
- 4 SERVIZI IGIENICI
- 5 LOCALE PER
- 6 LOCALE CAL
- 7 INTERCAPED
- 8 VANO TAGLI
- 9 SPAZIO DI V
- 10 UFFICI
- 11 RETRO CASE
- 12 RIPOSTIGLIO
- 13 VANO MONT
- 14 VANO SCAL
- 15 SERVIZI IGIENICI
- 16 VANO TAGLI
- 17 TERRAZZO
- 18 MAGAZZINO
- 19 UFFICIO MAC

Dichiarazione di N.C.	<input type="checkbox"/>	C
Denuncia di variazione	<input checked="" type="checkbox"/>	Is
Identificativi catastali:		di
F. ....	12	
n. ....	27	sub. ....

2 - PIANO TERRENO

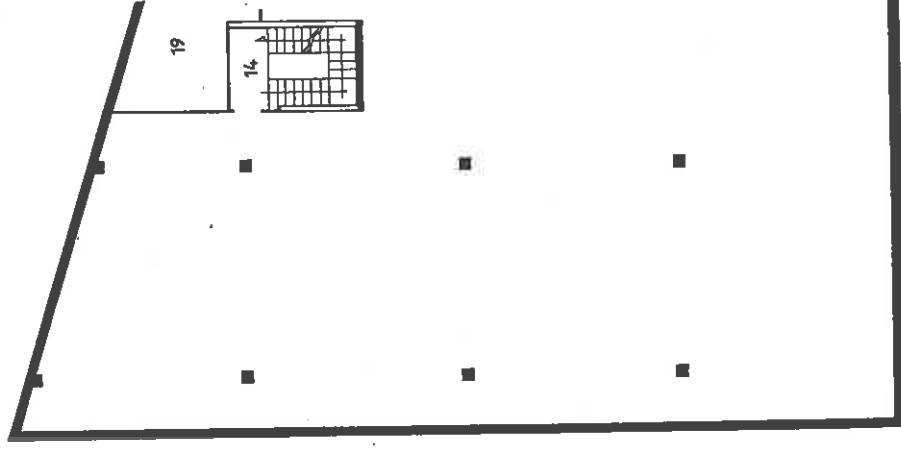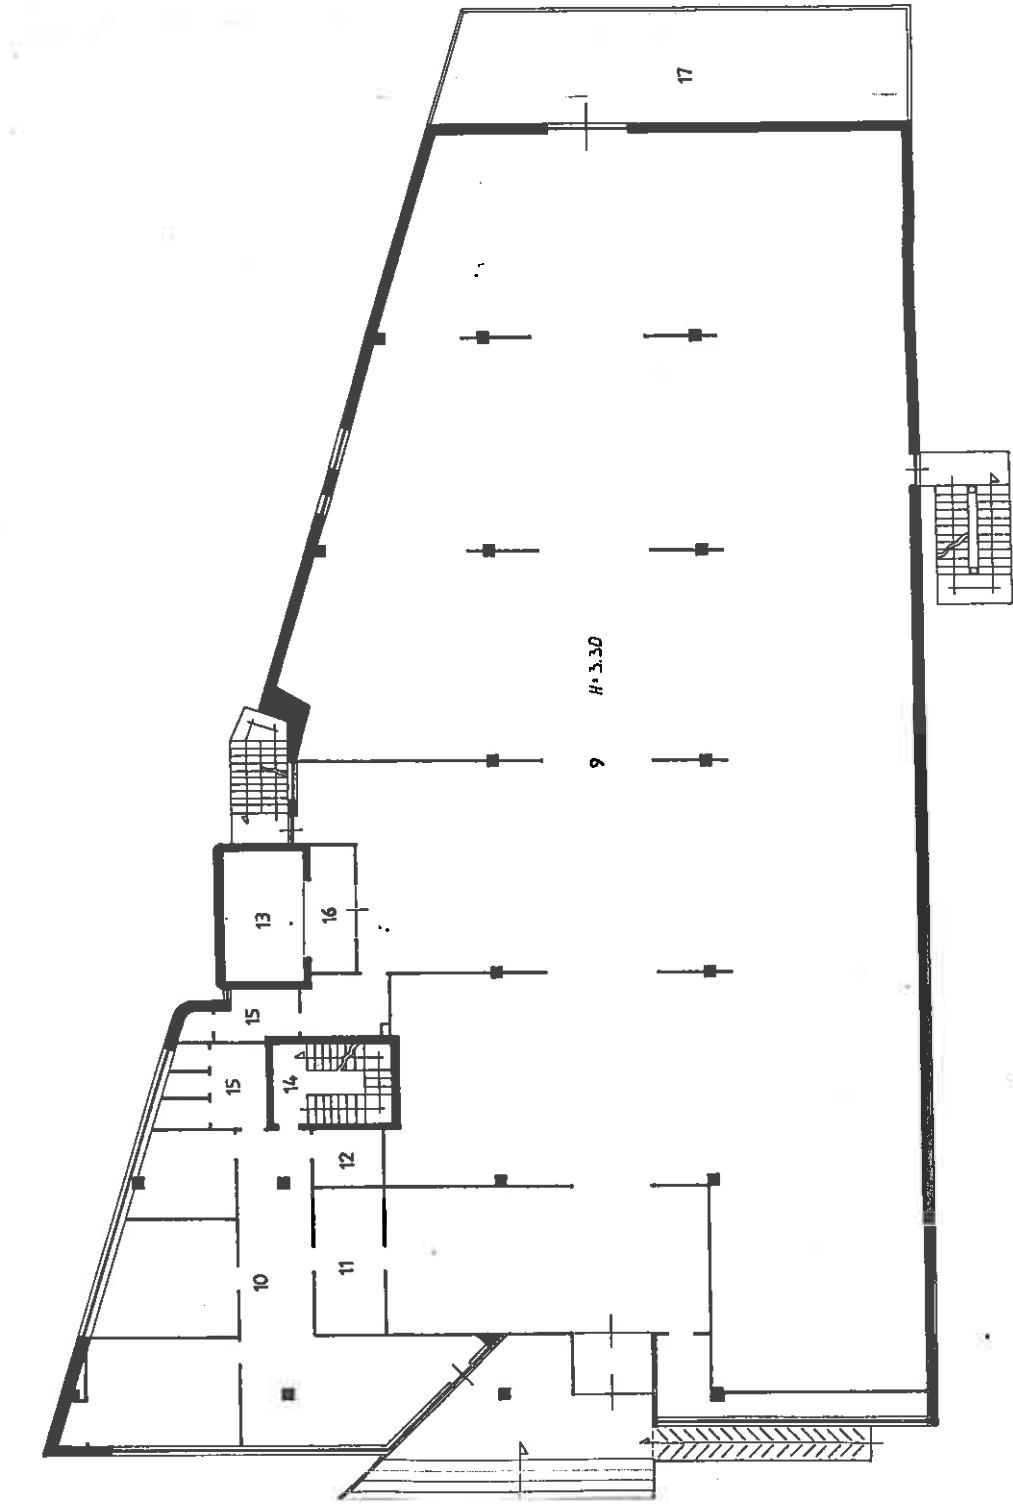

1 - PIANO SEMINTERRATO

