

**Agenzia del Territorio  
CATASTO FABBRICATI  
Ufficio Provinciale di  
Alessandria**

Dichiarazione protocollo n. \_\_\_\_\_ del \_\_\_\_\_  
Planimetria di u.i.u. in Comune di Tagliolo Monferrato  
Regione Bessiche \_\_\_\_\_ civ. \_\_\_\_\_


Identificativi Catastali:  
Sezione:  
Foglio: 2  
Particella: 669  
Subalterno: 1

Compilata da:  
Lanza Nicola  
Iscritto all'albo:  
Geometri  
Prov. Alessandria N. 1675

Scheda n. 2 Scala 1:500



**PIANO TERRENO**

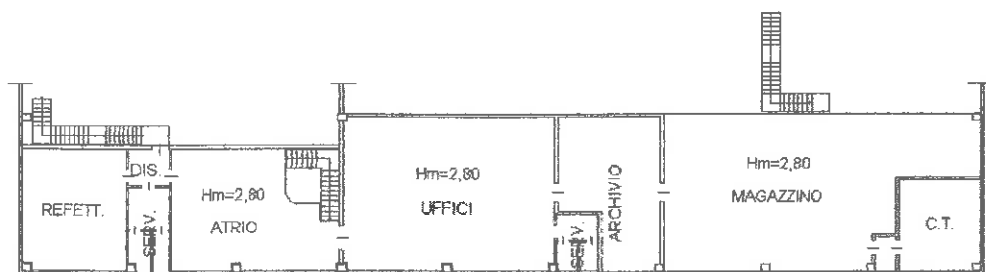

**PIANO PRIMO**



**ORIENTAMENTO**