

**Agenzia del Territorio  
CATASTO FABBRICATI  
Ufficio Provinciale di  
Alessandria**

Dichiarazione protocollo n. AL0167489 del 08/09/2004

Planimetria di u.i.u. in Comune di Acqui Terme

Regione Barbatto

civ. 23

Identificativi Catastali:

Sezione:  
Foglio: 18  
Particella: 151  
Subalterno: 2

Compilata da:  
Scaiola Fausto

Iscritto all'albo:  
Geometri

Prov. Alessandria

N. 1978



Scheda n. 1

Scala 1:500

PIANO TERRA →



PIANO PRIMO ↓

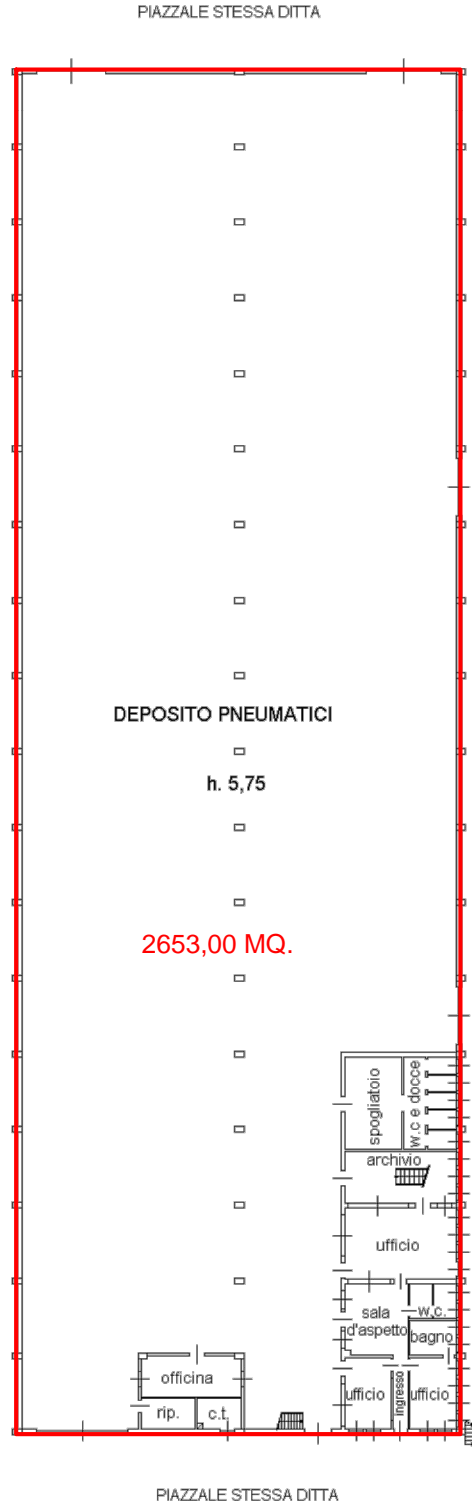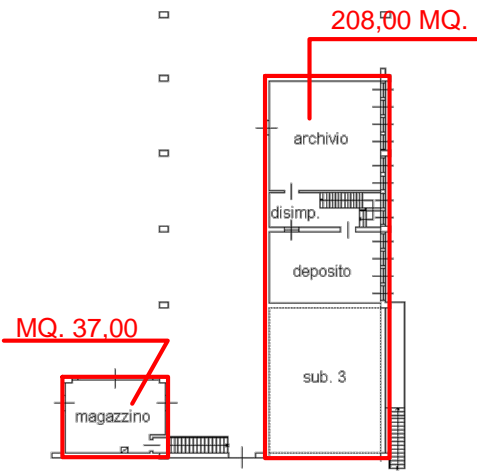

Catasto dei Fabbricati - Situazione al 24/04/2018 - Comune di ACQUI TERME (A052) - < Foglio: 18 - Particella: 151 - Subalterno: 2 >  
BORGATA BARBATO n. 23 piano: T-1;

Ultima planimetria in atti