



**PIANTA**  
scala 1:200

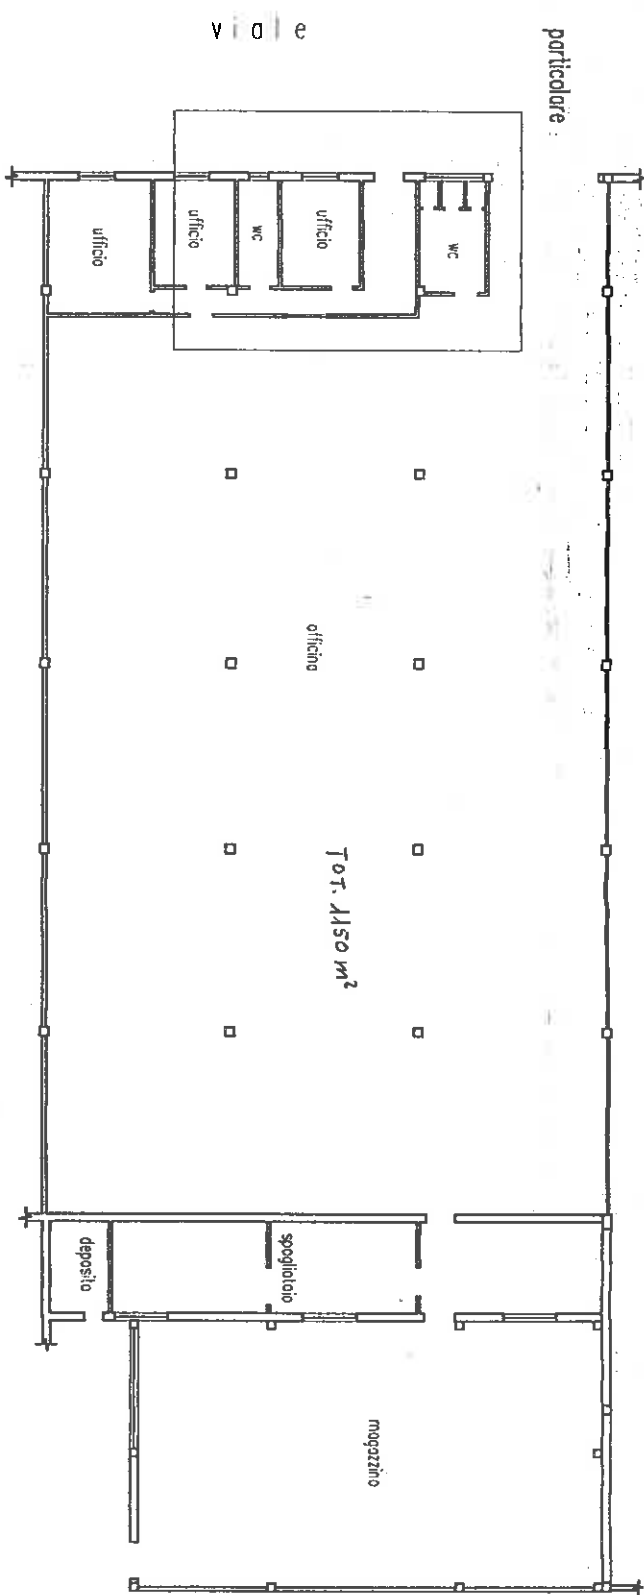

**PARTICOLARE SCARICHI**  
scala 1:100

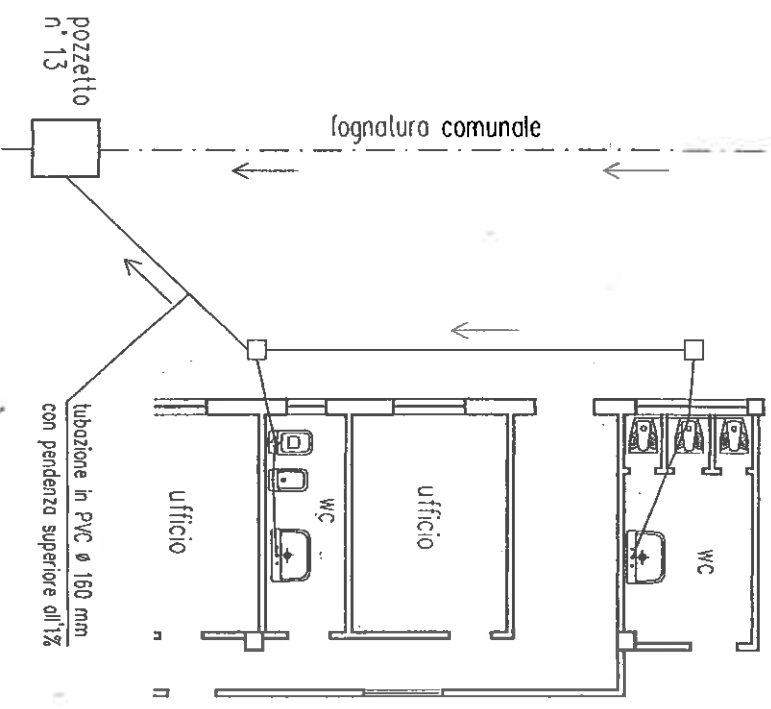

**SEZIONE SCHEMATICA**

