Agenzia del Territorio

CATASTO FABBRICATI

Ufficio provinciale di

Alessandria

Scheda n. 1	Scala 1: 500

Dichiarazione protocollo n. del

Planimetria di u.i.u. in Comune di Silvano D'orba

Cascina Prieto civ.

Identificativi Catastali:
Sezione:
Foglio: 11
Particella: 661
Subalterno: 1

Compilata da:
Burgio Oscar

Iscritto all'albo:
Geometri

Prov. Alessandria N. 2339

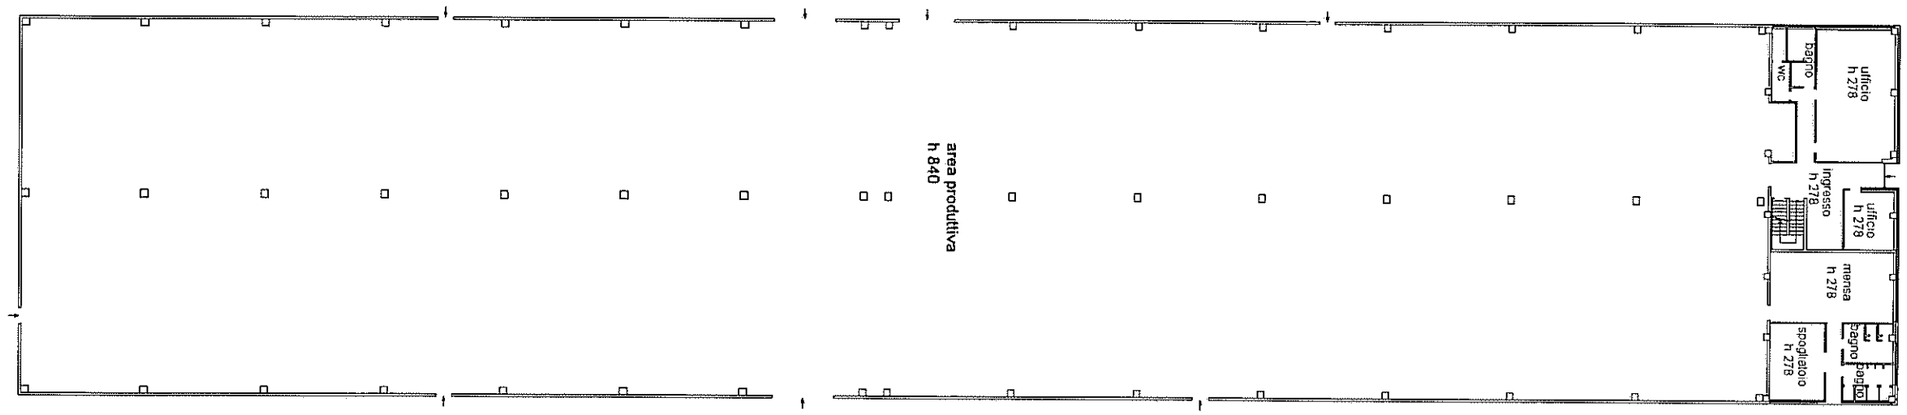

PIANTA PIANO TERRA
MAPPALE 661 SUB 1

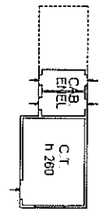

PIANTA PIANO TERRA
MAPPALE 665 SUB. 3

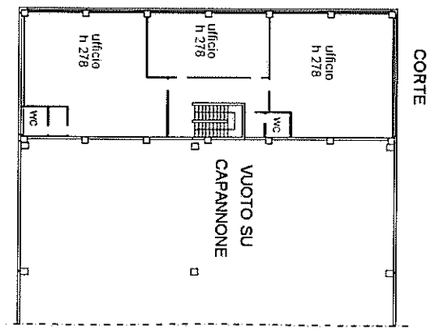

PIANTA PIANO PRIMO
MAPPALE 661 SUB. 1

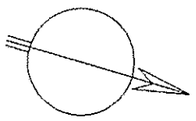

Agenzia del Territorio
CATASTO FABBRICATI
Ufficio provinciale di
Alessandria

Scheda n.2	Scala 1: 1000

Dichiarazione protocollo n. del

Planimetria di u.i.u. in Comune di Silvano D'orba

Cascina Prieto civ.

Identificativi Catastali:
Sezione:
Foglio: 11
Particella: 661
Subalterno: 1

Compilata da:
Burgio Oscar
Iscritto all'albo:
Geometri
Prov. Alessandria N. 2339

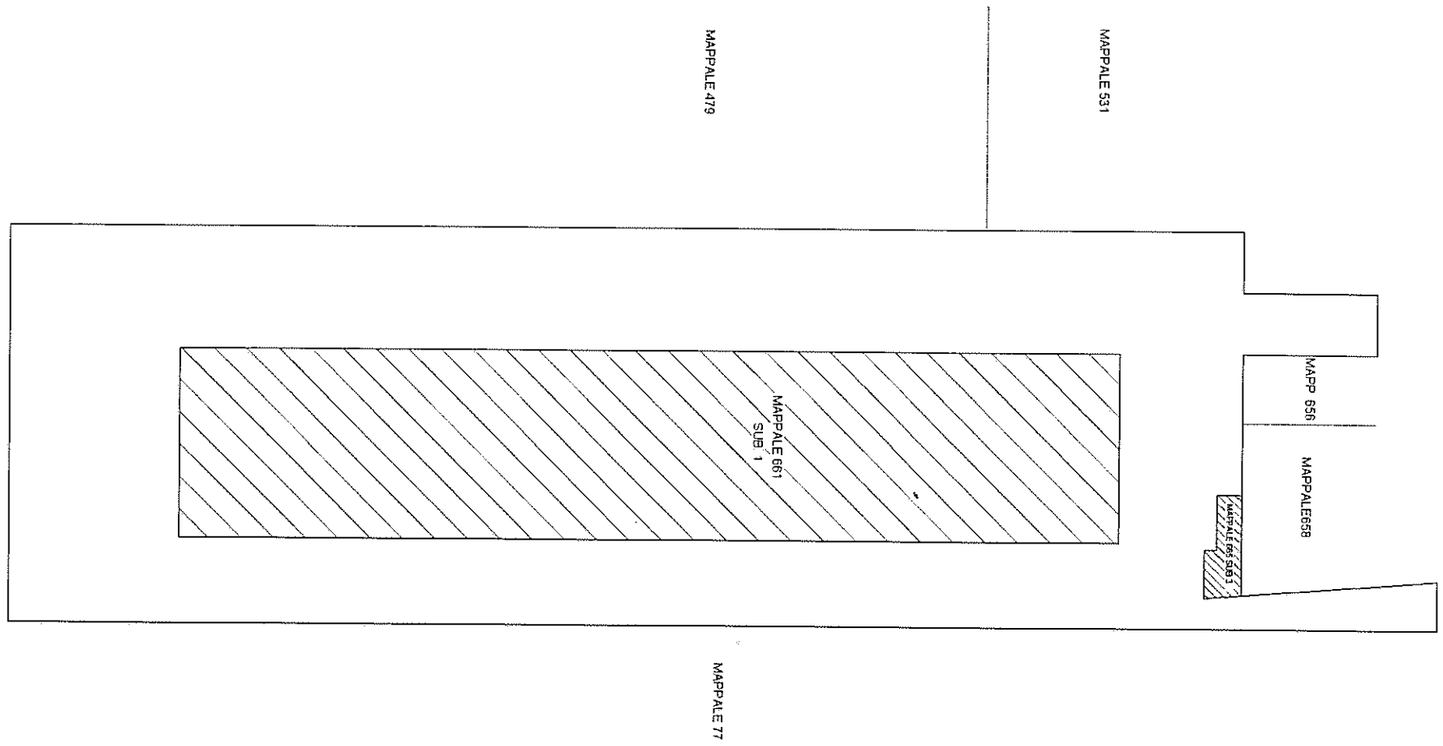

PIANTA PIANO TERRA