




Simetria di u.i.u. in Comune di Novi Ligure via dell'Industria - Zona CIPIANIV 26

Sc. 1: 200

- Piano Primo -


Stessa Ditta

Stessa Ditta

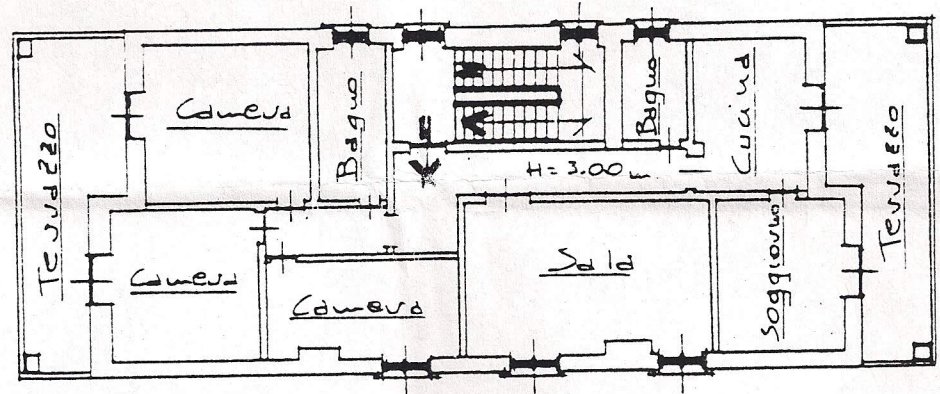

Stessa Ditta


Stessa Ditta

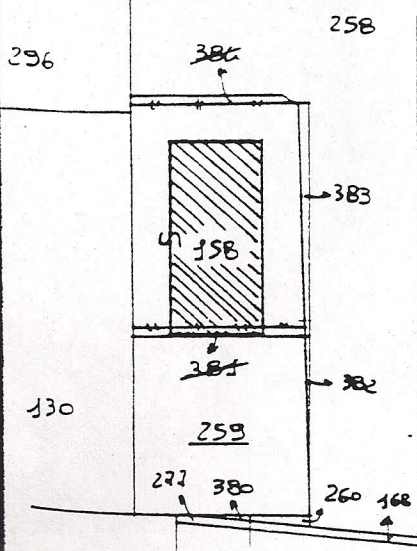

- Estratto di Mappa -

Sc. 1: 2000

ORIENTAMENTO

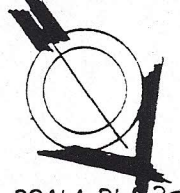


SCALA DI 1:200

Booki Carlo


Chiarazione di N.C.
Annullamento di variazione

Compilata dal Geometra
Ravazzano Cesare
Iscritto all'albo dei Geometri
della provincia di Alessandria n. 1487

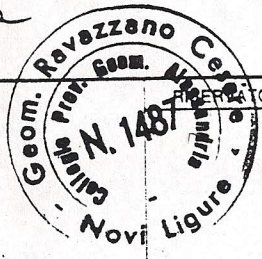

Identificativi catastali:
48
158 sub. 2

DEPOSITO ALL'UFFICIO

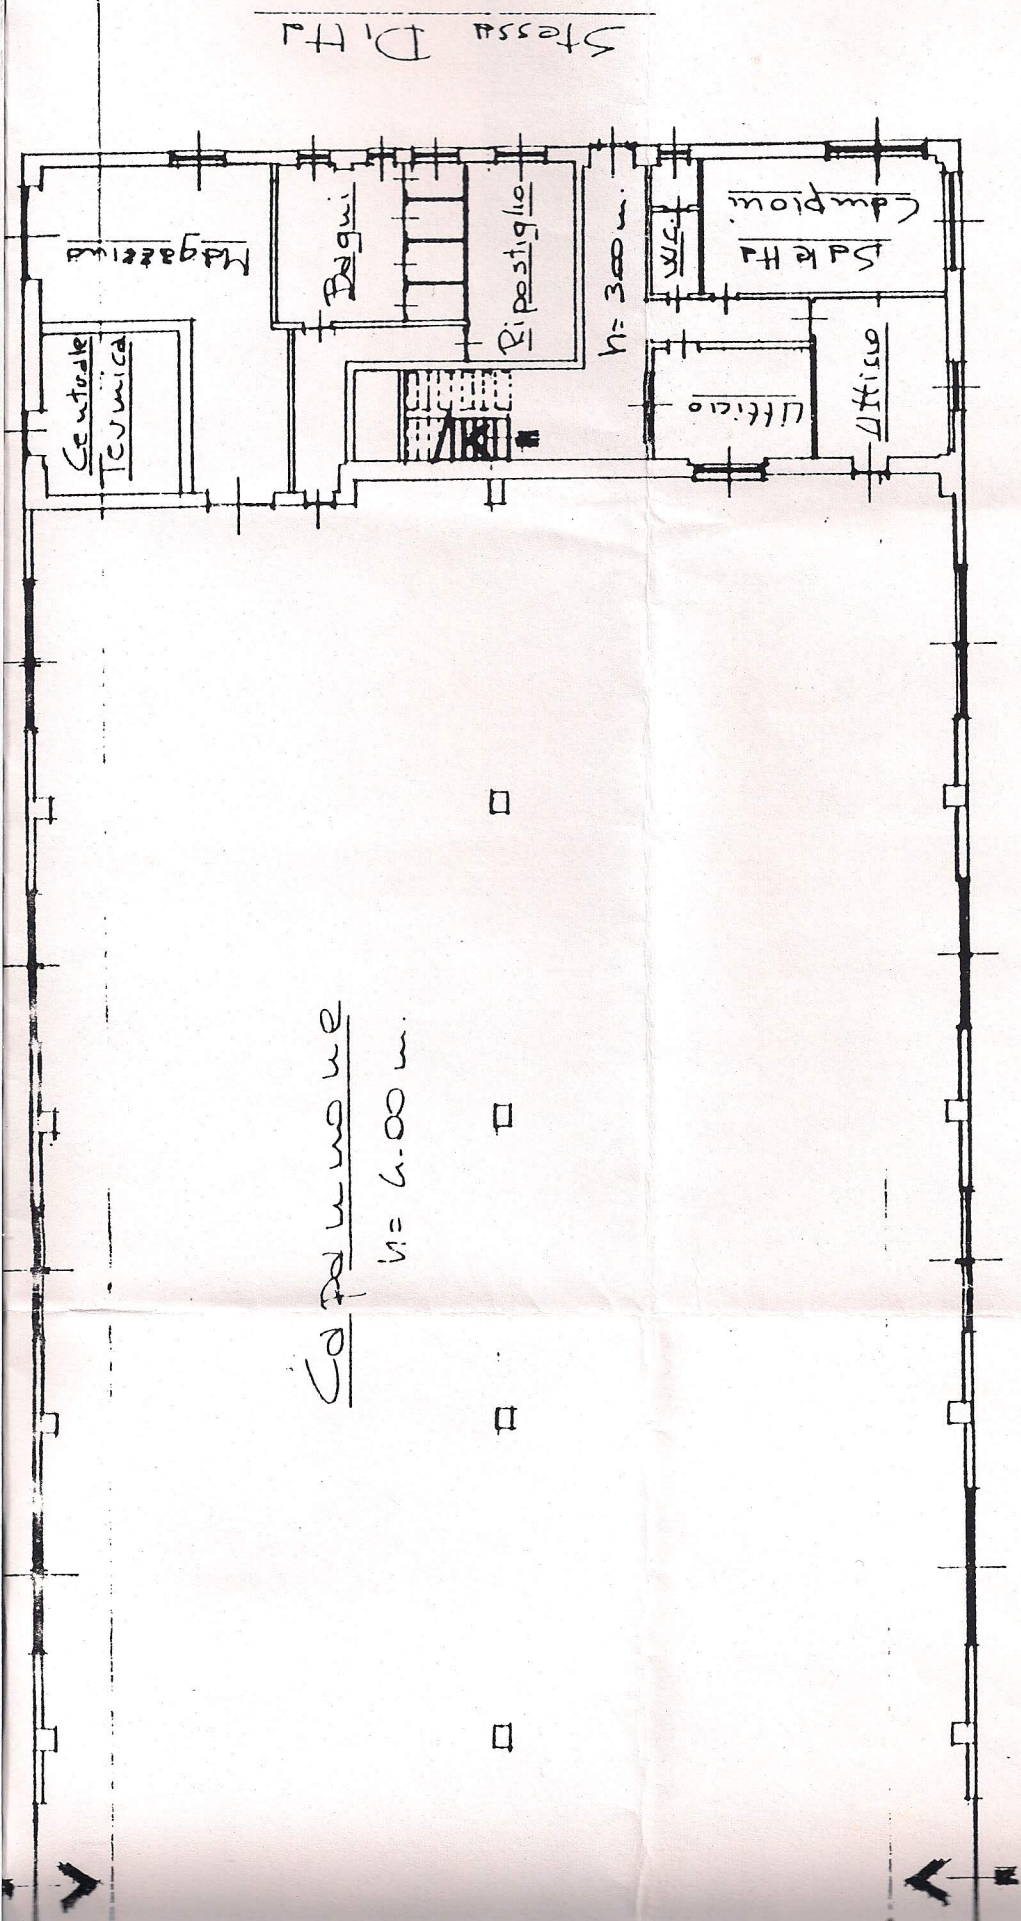

Colonnato
h = 6.00 m.

Stessa Ditta

Stessa Ditta

Co.ppa -

Sc. f. 2000

Sporbi - Cola



ORIENTAMENTO



SCALA DI 1:200