Agenzia delle Entrate
CATASTO FABBRICATI
Ufficio Provinciale di
Alessandria

Dichiarazione protocollo n. AL0048708 del 03/05/2017

Planimetria di u.i.u. in Comune di *Tagliolo Monferrato*

Cascina Bessiche civ. *75*

Identificativi Catastali:
Sezione:
Foglio: *2*
Particella: *658*
Subalterno:

Compilata da:
Boccaccio Pier Giuseppe
Iscritto all'albo:
Ingegneri
Prov. *Alessandria* N. *A1699*

Scheda n. *1* Scala 1: *500*

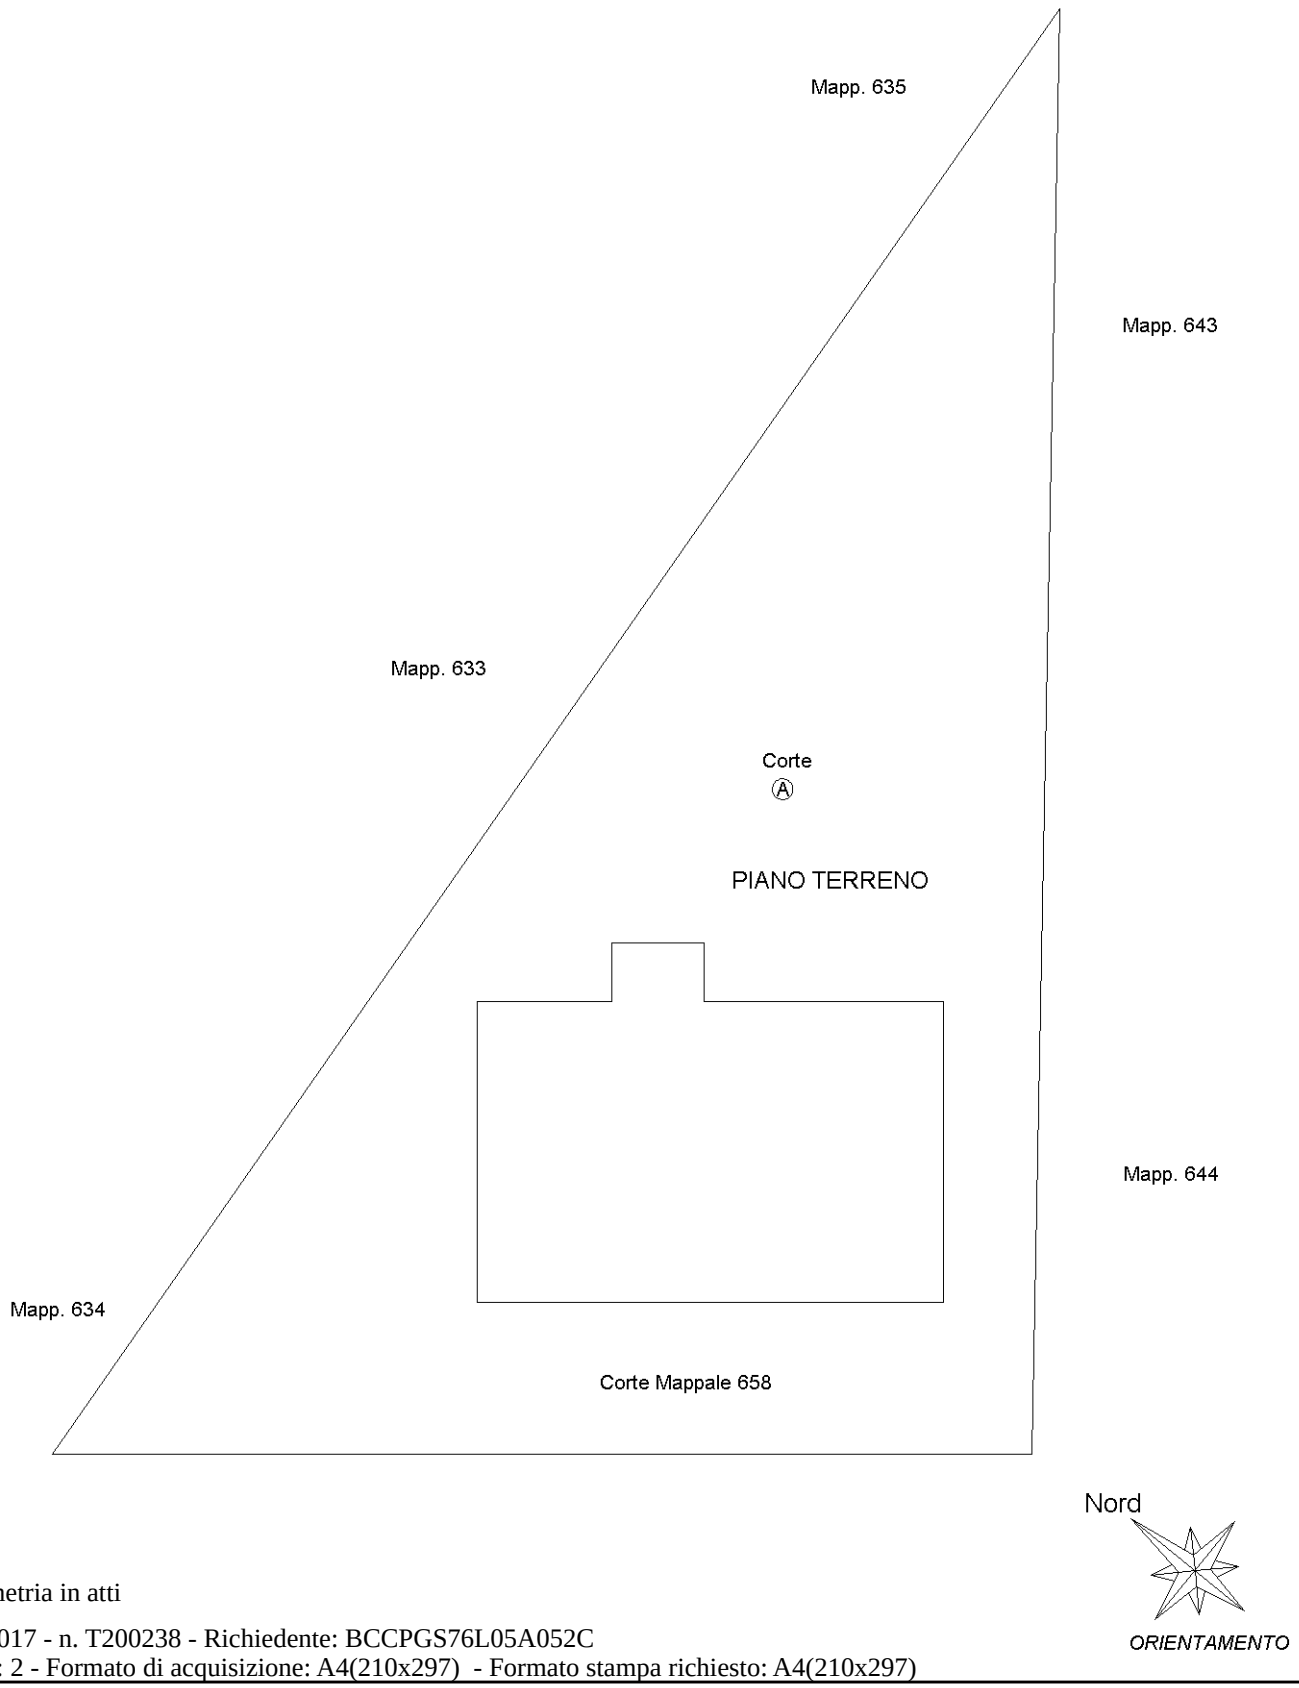

Ultima planimetria in atti

Catasto dei Fabbricati - Situazione al 03/05/2017 - Comune di TAGLIOLO MONFERRATO (L027) - < Foglio: 2 - Particella: 658 - Subalterno: 0 >
CASCINA BESSICHE n. 75 piano: T-1;

Agenzia delle Entrate
CATASTO FABBRICATI
Ufficio Provinciale di
Alessandria

Dichiarazione protocollo n. AL0048708 del 03/05/2017

Planimetria di u.i.u. in Comune di *Tagliolo Monferrato*

Cascina Bessiche civ. *75*

Identificativi Catastali:
Sezione:
Foglio: *2*
Particella: *658*
Subalterno:

Compilata da:
Boccaccio Pier Giuseppe
Iscritto all'albo:
Ingegneri
Prov. *Alessandria* N. *A1699*

Scheda n. *2* Scala 1: *500*

PIANO TERRENO

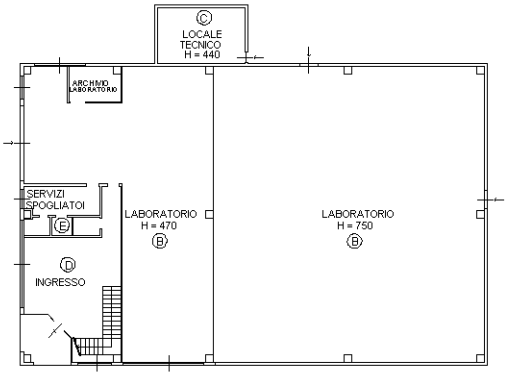

PIANO PRIMO (SOPPALCO)

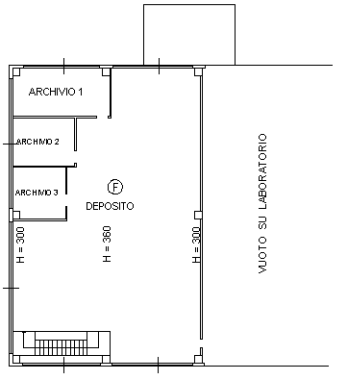

Nord

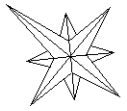

ORIENTAMENTO

Ultima planimetria in atti

Catasto dei Fabbricati - Situazione al 03/05/2017 - Comune di TAGLIOLO MONFERRATO (L027) - < Foglio: 2 - Particella: 658 - Subalterno: 0 >
CASCINA BESSICHE n. 75 piano: T-1;